04008412411990016

7875

# ΕΦΗΜΕΡΙΣ ΤΗΣ ΚΥΒΕΡΝΗΣΕΩΣ

## ΤΗΣ ΕΛΛΗΝΙΚΗΣ ΔΗΜΟΚΡΑΤΙΑΣ

ΤΕΥΧΟΣ ΤΕΤΑΡΤΟ **Αρ. Φύλλου 841**

24 Νοεμβρίου 1999

## ΔΙΑΤΑΓΜΑΤΑ

Τροποποίηση του ρυμοτομικού σχεδίου του Δήμου Κηφισιάς (Ν. Αττικής) και τροποποίηση προκηπίου.

Ο ΠΡΟΕΔΡΟΣ
ΤΗΣ ΕΛΛΗΝΙΚΗΣ ΔΗΜΟΚΡΑΤΙΑΣ

Έχοντας υπόψη:

1. Τις διατάξεις των άρθρων 3, 9 και 70 του Ν.Δ/τος της 17.7.1923 «Περί σχεδίων πόλεων κλπ.» (Α΄ 228) όπως μεταγενέστερα τροποποιήθηκαν και συμπληρώθηκαν.

2. Τις διατάξεις της παρ. 3 του άρθρου 99 του Ν. 1892/1990 «Για τον εκσυγχρονισμό και την ανάπτυξη και άλλες διατάξεις» (Α΄ 101) όπως αντικαταστάθηκε με την παρ. 2 του άρθρου 7 του Ν. 2052/1992 «Μέτρα για την αντιμετώπιση του νέφους και πολεοδομικές ρυθμίσεις» (Α΄ 94).

3.- Τις διατάξεις του άρθρου 29Α του Ν. 1558/1985 «Κυβέρνηση και Κυβερνητικά Όργανα» όπως αυτό προστέθηκε με το άρθρο 27 του Ν. 2081/1992 (Α΄154) και αντικαταστάθηκε με την παραγρ. 2α του άρθρου 1 του Ν. 2469/1997 (Α΄ 38).

4. Τις 176/1997, 174/1998 και 266/1998 γνωμοδοτήσεις και του Δημοτικού Συμβουλίου Κηφισιάς.

5. Τις 685/1996, 40/1997 και 343/1997 γνωμοδοτήσεις του Κεντρικού Συμβουλίου Χωροταξίας, Οικισμού και Περιβάλλοντος.

6. Το γεγονός ότι από τις κανονιστικές διατάξεις του διατάγματος αυτού δεν προκαλείται δαπάνη σε βάρος του Κρατικού προϋπολογισμού και του οικείου Ο.Τ.Α.

7.- Την 200/1999 γνωμοδότηση του Συμβουλίου της Επικρατείας με πρόταση του Υπουργού Περιβάλλοντος, Χωροταξίας και Δημοσίων Έργων, αποφασίζουμε:

Άρθρο 1

Εγκρίνεται η τροποποίηση του ρυμοτομικού σχεδίου του Δήμου Κηφισιάς (Ν. Αττικής) εκατέρωθεν της Εθνικής Οδού Αθηνών - Λαμίας και ειδικότερα στον 527 κοινόχρηστο χώρο με τη μετατόπιση της ρυμοτομικής γραμμής, καθώς επίσης και στα 525, 526, 528, 548, 474, 476,3 (429 α) και 555 οικοδομικά τετράγωνα με τη μετατόπιση των ρυμοτομικών και οικοδομικών γραμμών, όπως φαίνεται στα σχετικά πρωτότυπο διαγράμματα σε κλίμακα: 1:500 που θεωρήθηκαν από τον Προϊστάμενο της δ/νσης Τοπογραφικών Εφαρμογών με την 18275/1999 πράξη του και που αντίτυπα τους σε φωτοσμίκρυνση δημοσιεύονται με το παρόν διάταγμα.

Άρθρο 2

Στο πρόσωπο των οικοπέδων οικοδομημένων ή μη, που βρίσκονται στο κατά το προηγούμενο άρθρο τροποποιούμενα οικοδομικά τετράγωνα, τροποποιείται και καταργείται το προβλεπόμενο από το εγκεκριμένο σχέδιο προκήπιο και επιβάλλεται νέο πλάτους τεσσάρων (4) και έξι (6) μέτρων όπως φαίνεται στα διαγράμματα του άρθρου 1.

Άρθρο 3

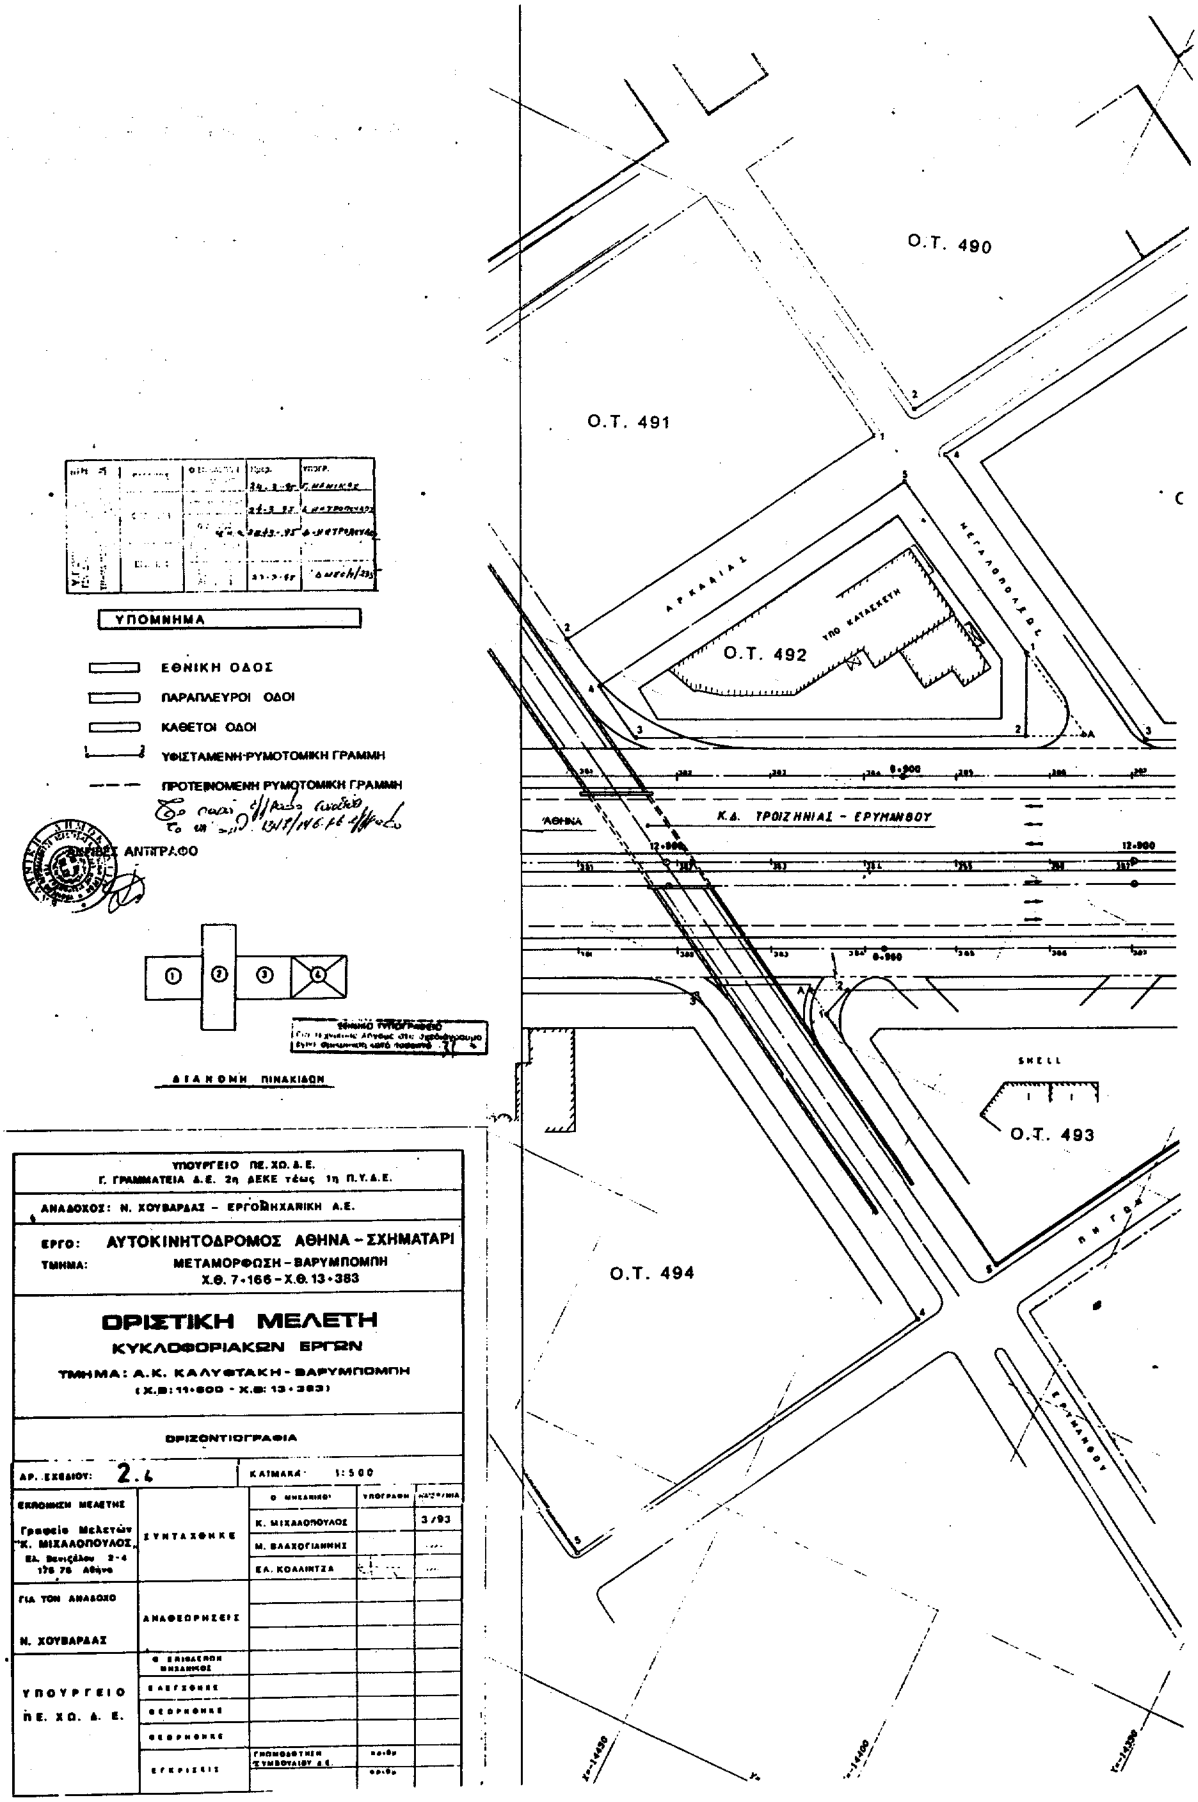
Η ισχύς του παρόντος διατάγματος αρχίζει από τη δημοσίευσή του στην Εφημερίδα της Κυβερνήσεως.

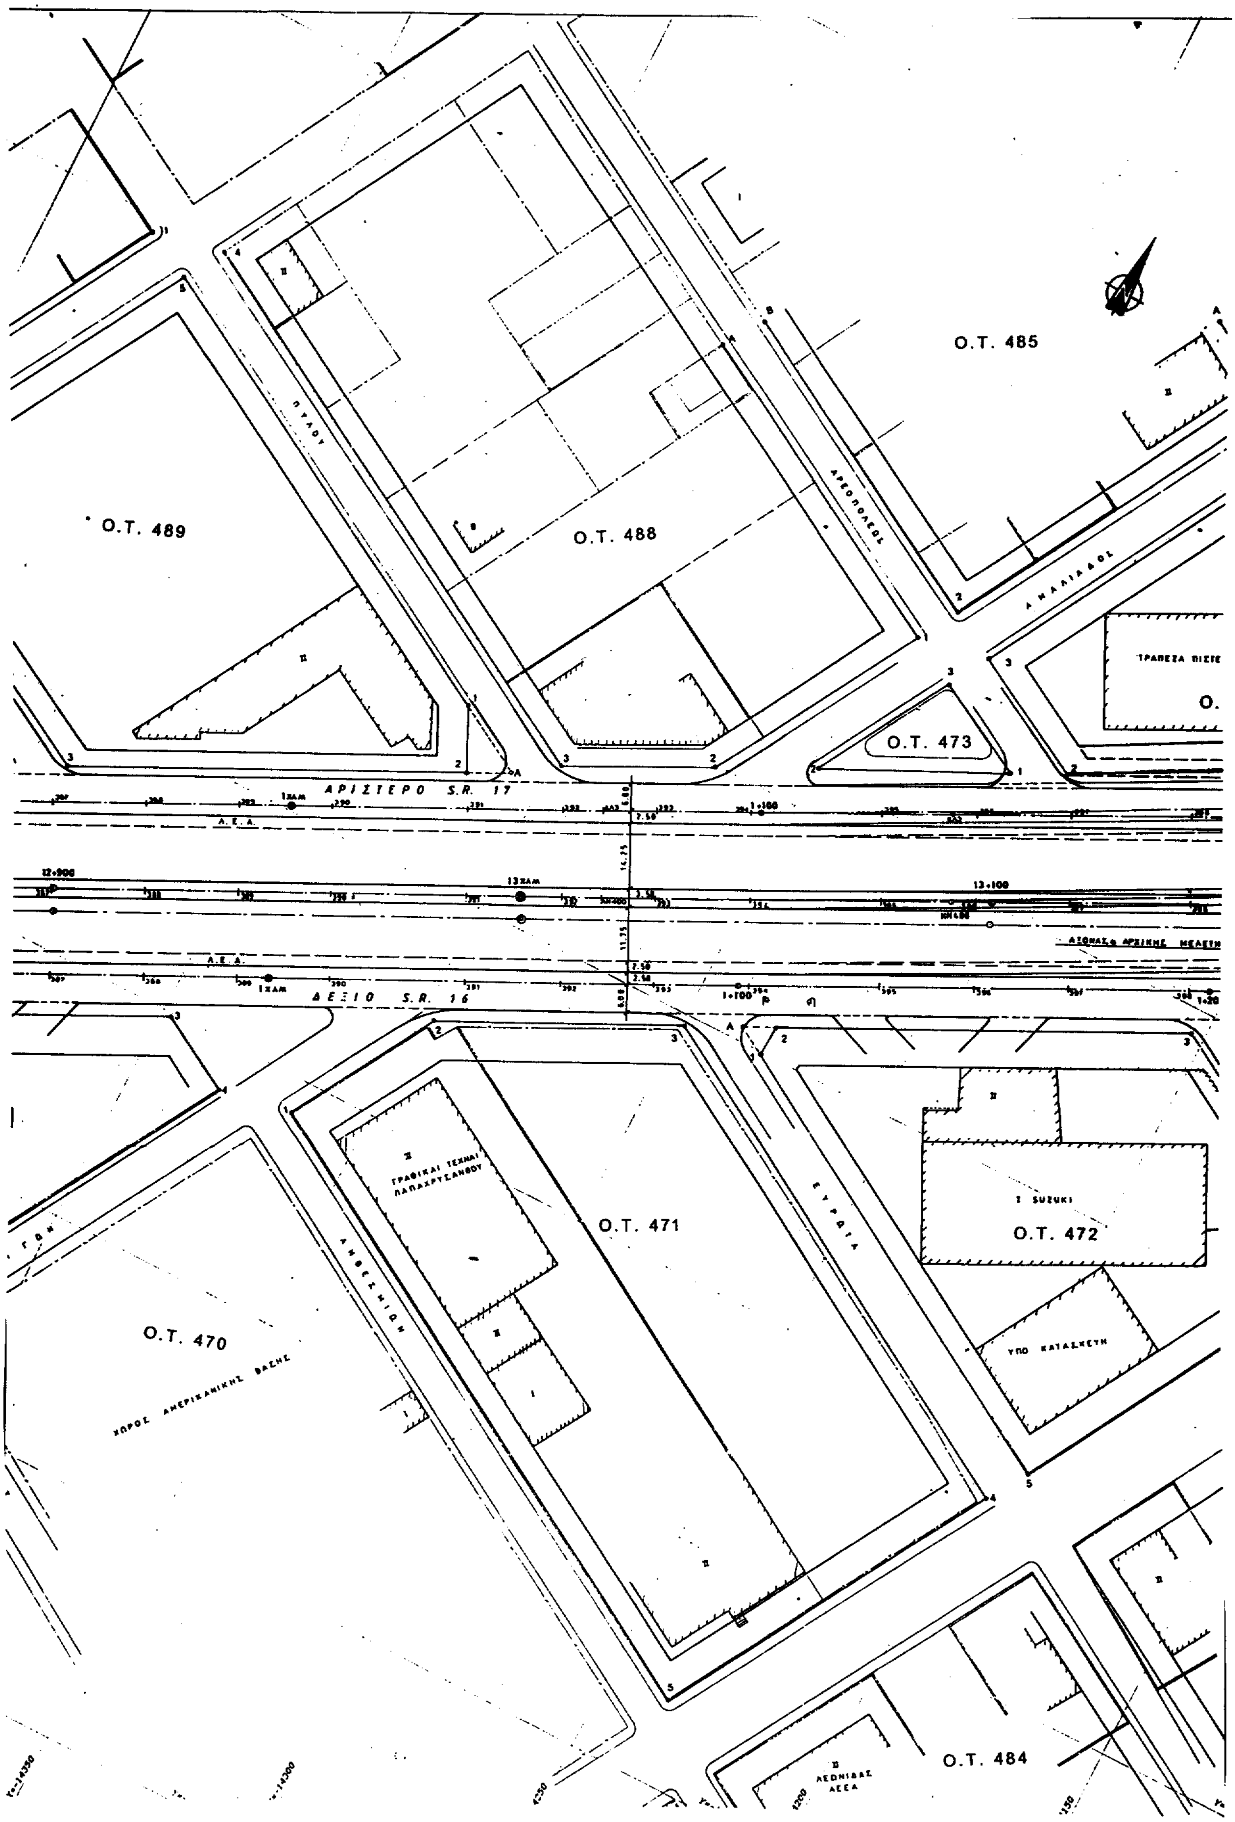
Στον Υπουργό Περιβάλλοντος Χωροταξίας και Δημοσίων Έργων αναθέτουμε τη δημοσίευση και εκτέλεση του παρόντος διατάγματος.

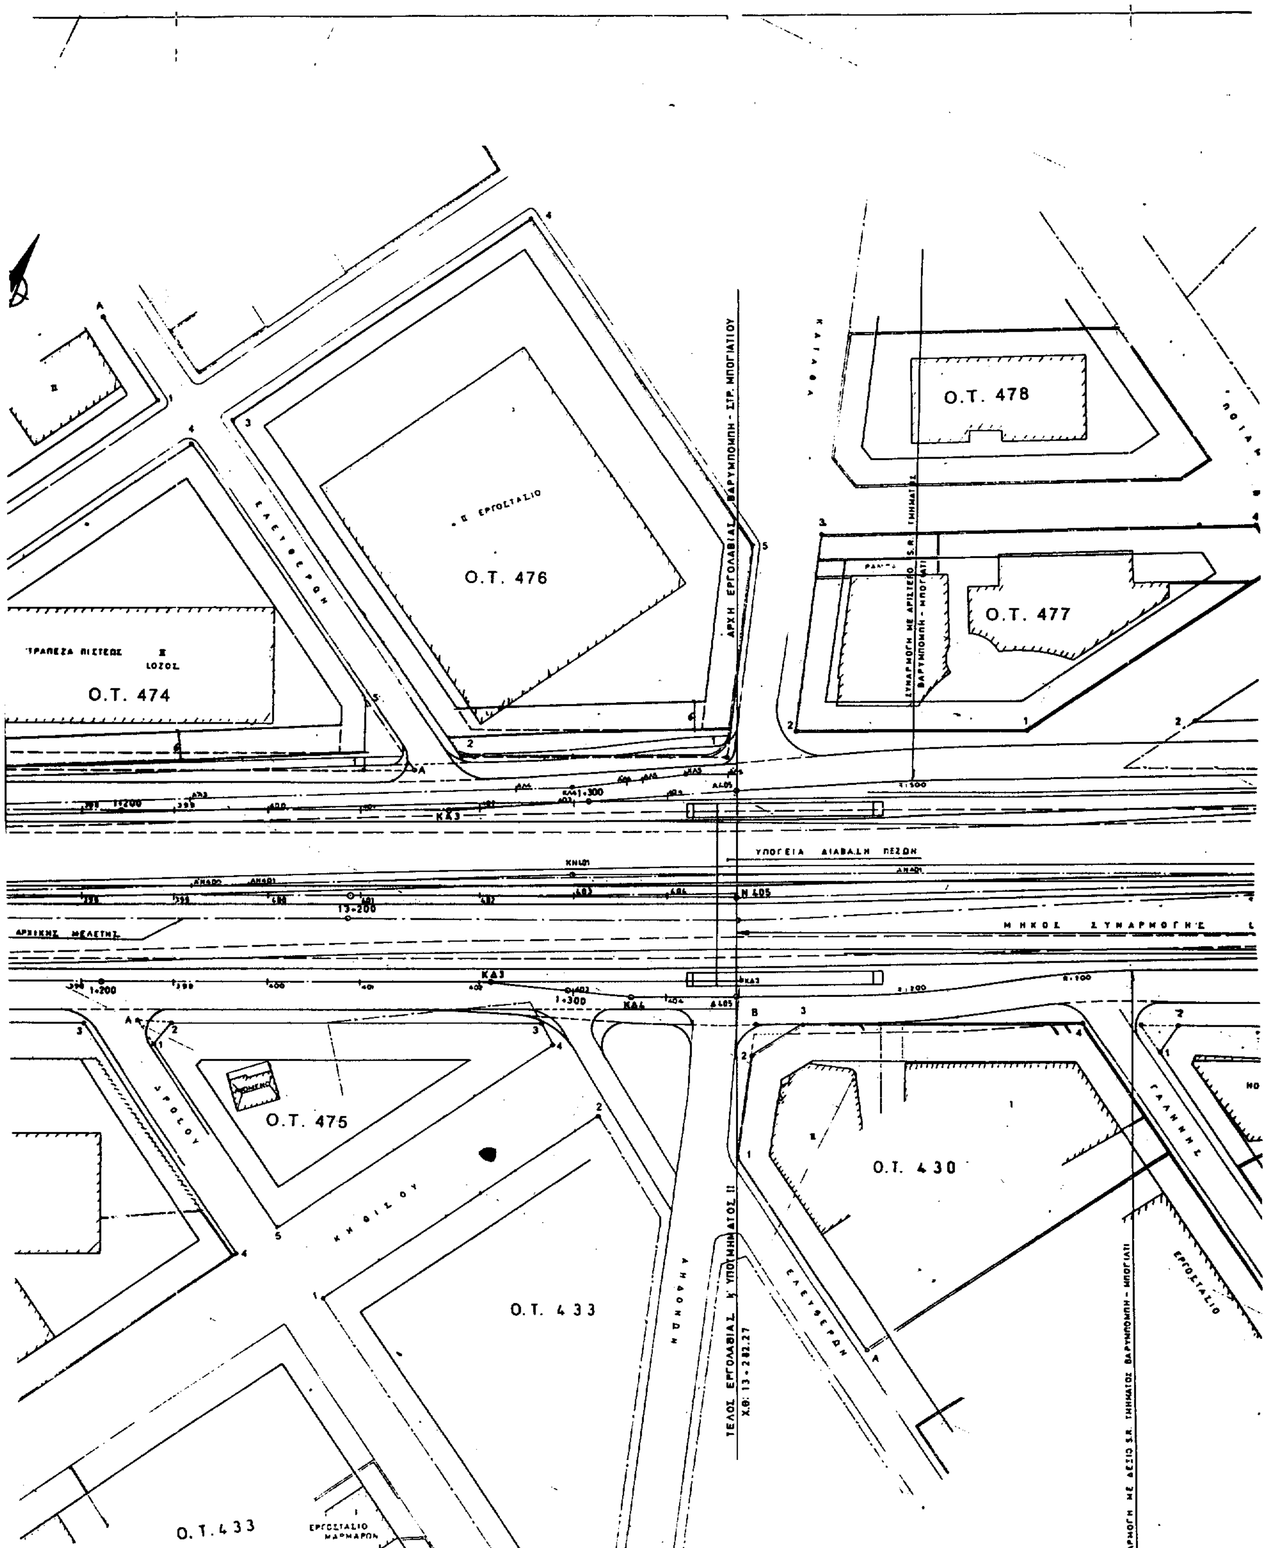
Αθήνα, 24 Αυγούστου 1999

Ο ΠΡΟΕΔΡΟΣ ΤΗΣ ΔΗΜΟΚΡΑΤΙΑΣ
**ΚΩΝΣΤΑΝΤΙΝΟΣ ΣΤΕΦΑΝΟΠΟΥΛΟΣ**

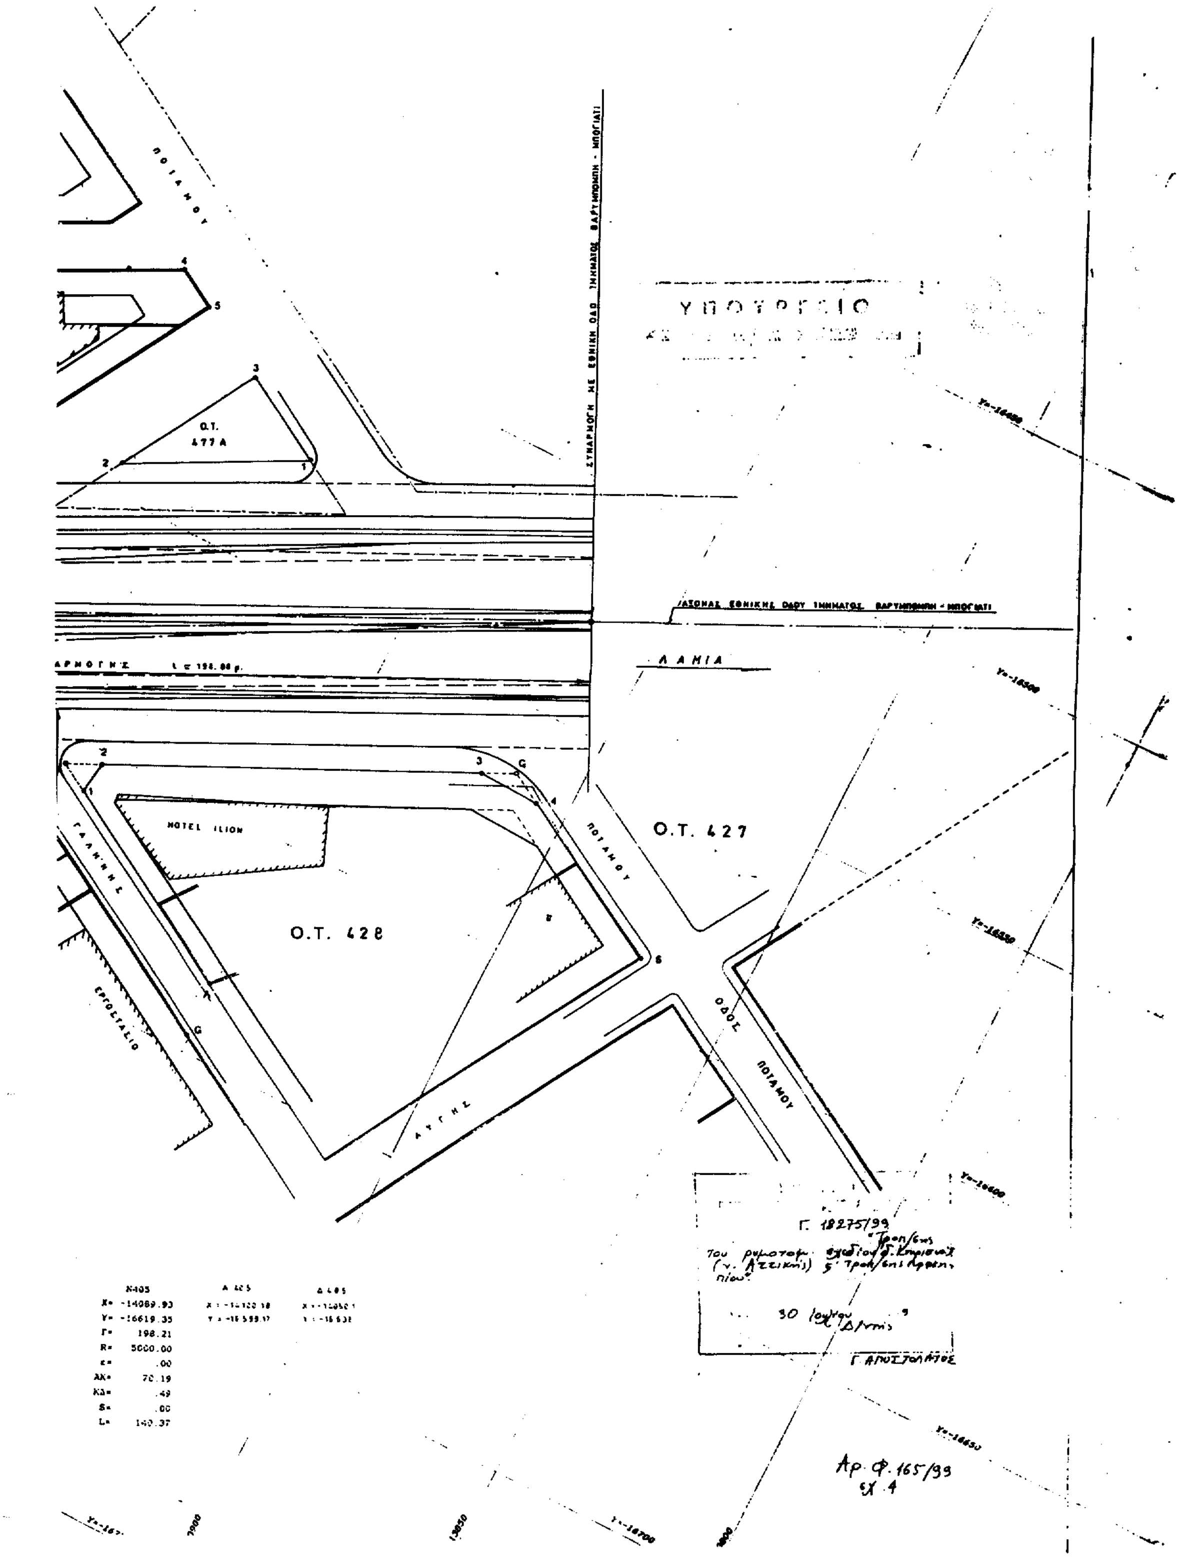
Ο ΥΠΟΥΡΓΟΣ
ΠΕΡΙΒΑΛΛΟΝΤΟΣ ΧΩΡΟΤΑΞΙΑΣ ΚΑΙ ΔΗΜΟΣΙΩΝ ΕΡΓΩΝ
**ΚΩΣΤΑΣ ΛΑΛΙΩΤΗΣ**

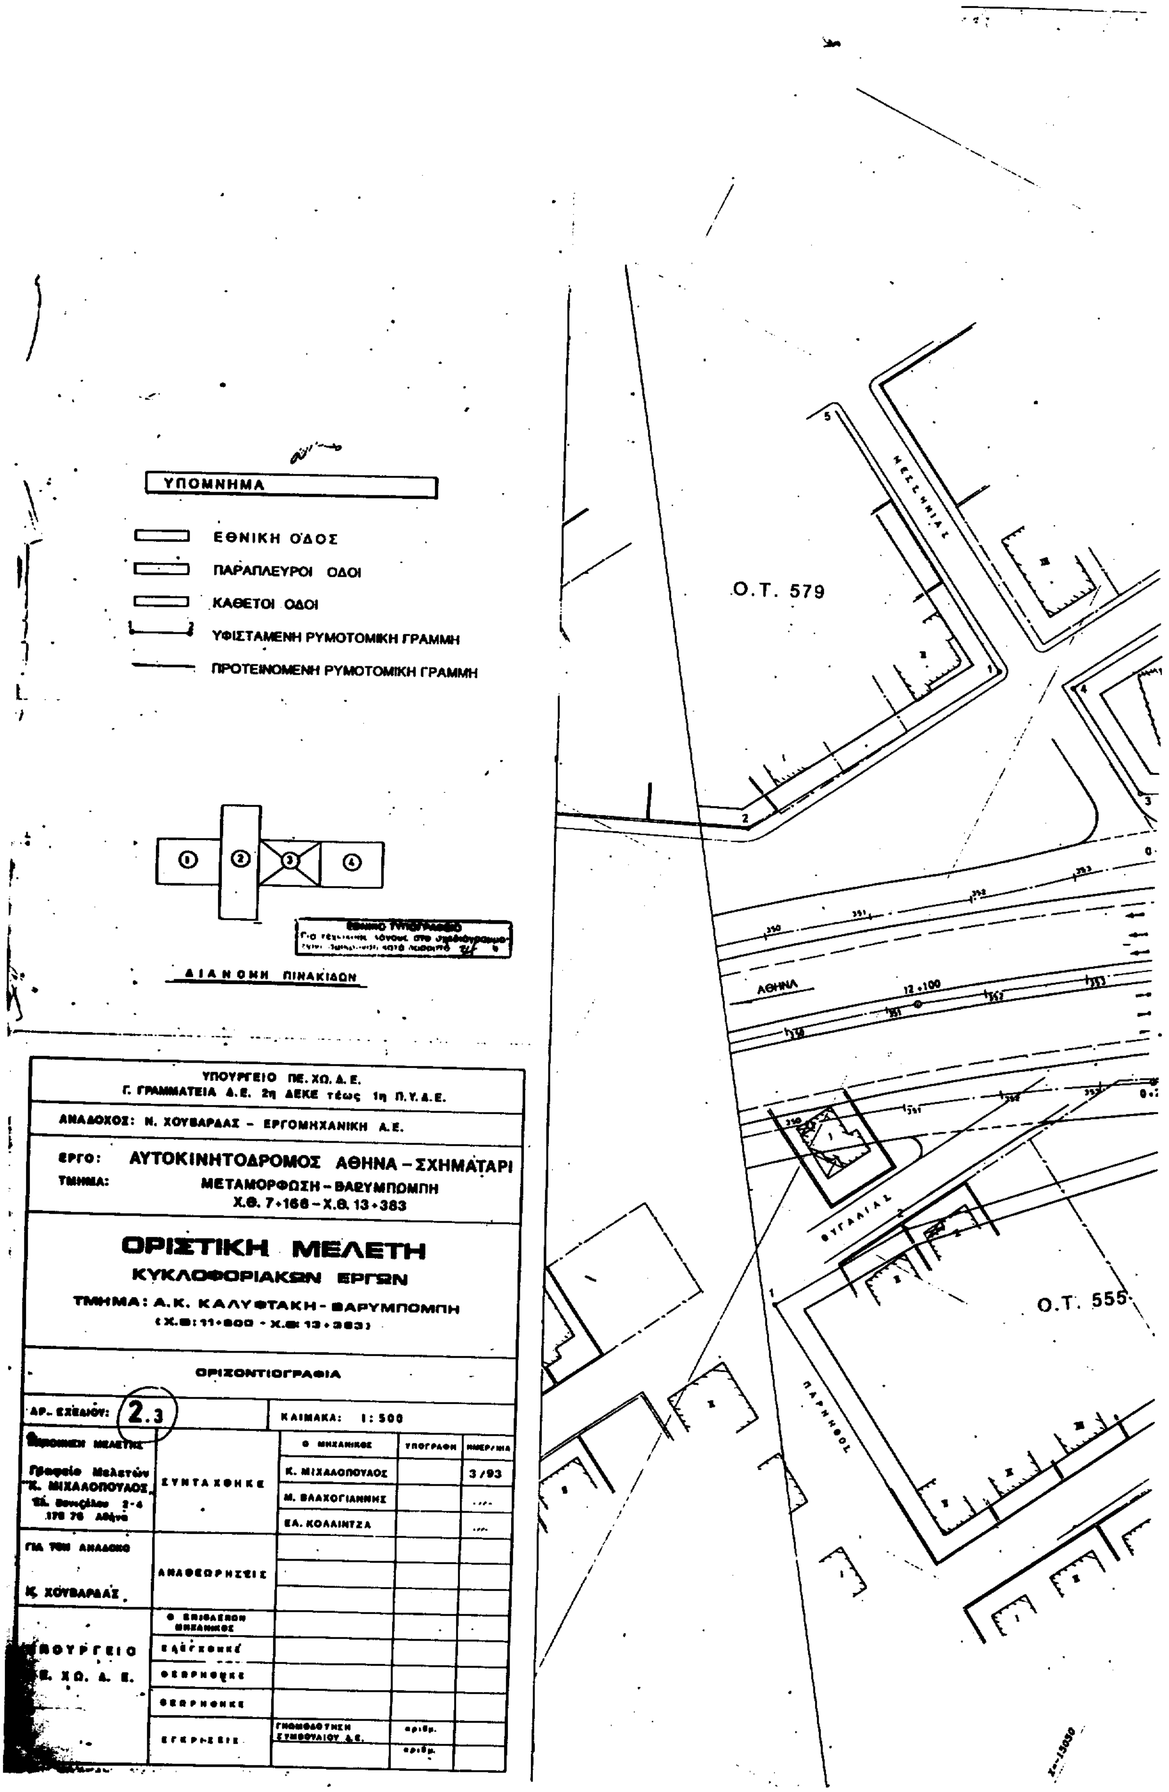

Ο.Τ. 490
Ο.Τ. 491
Ο.Τ. 492
Ο.Τ. 493
Ο.Τ. 494
ΑΡΚΑΔΙΑΣ
ΜΕΓΑΛΟΠΟΛΕΩΣ
ΥΠΟ ΚΑΤΑΣΚΕΥΗ
Κ.Δ. ΤΡΟΙΖΗΝΙΑΣ – ΕΡΥΜΑΝΘΟΥ
ΑΘΗΝΑ
SHELL
ΕΡΥΜΑΝΘΟΥ
ΥΠΟΜΝΗΜΑ
ΕΘΝΙΚΗ ΟΔΟΣ
ΠΑΡΑΠΛΕΥΡΟΙ ΟΔΟΙ
ΚΑΘΕΤΟΙ ΟΔΟΙ
ΥΦΙΣΤΑΜΕΝΗ ΡΥΜΟΤΟΜΙΚΗ ΓΡΑΜΜΗ
ΠΡΟΤΕΙΝΟΜΕΝΗ ΡΥΜΟΤΟΜΙΚΗ ΓΡΑΜΜΗ
ΑΚΡΙΒΕΣ ΑΝΤΙΓΡΑΦΟ
ΔΙΑΝΟΜΗ ΠΙΝΑΚΙΔΩΝ
ΥΠΟΥΡΓΕΙΟ ΠΕ. ΧΩ. Δ. Ε.
Γ. ΓΡΑΜΜΑΤΕΙΑ Δ.Ε. 2η ΔΕΚΕ τέως 1η Π.Υ.Δ.Ε.
ΑΝΑΔΟΧΟΣ: Ν. ΧΟΥΒΑΡΔΑΣ – ΕΡΓΟΜΗΧΑΝΙΚΗ Α.Ε.
ΕΡΓΟ: ΑΥΤΟΚΙΝΗΤΟΔΡΟΜΟΣ ΑΘΗΝΑ – ΣΧΗΜΑΤΑΡΙ
ΤΜΗΜΑ: ΜΕΤΑΜΟΡΦΩΣΗ – ΒΑΡΥΜΠΟΜΠΗ
Χ.Θ. 7+166 – Χ.Θ. 13+383
ΟΡΙΣΤΙΚΗ ΜΕΛΕΤΗ
ΚΥΚΛΟΦΟΡΙΑΚΩΝ ΕΡΓΩΝ
ΤΜΗΜΑ: Α.Κ. ΚΑΛΥΦΤΑΚΗ – ΒΑΡΥΜΠΟΜΠΗ
(Χ.Θ: 11+600 – Χ.Θ: 13+383)
ΟΡΙΖΟΝΤΙΟΓΡΑΦΙΑ
ΚΛΙΜΑΚΑ 1:500
ΣΥΝΤΑΧΘΗΚΕ
Κ. ΜΙΧΑΛΟΠΟΥΛΟΣ
Μ. ΒΛΑΧΟΓΙΑΝΝΗΣ
ΕΛ. ΚΟΛΛΙΝΤΖΑ
3/93
ΓΙΑ ΤΟΝ ΑΝΑΔΟΧΟ
Ν. ΧΟΥΒΑΡΔΑΣ
ΑΝΑΘΕΩΡΗΣΕΙΣ
ΥΠΟΥΡΓΕΙΟ ΠΕ. ΧΩ. Δ. Ε.

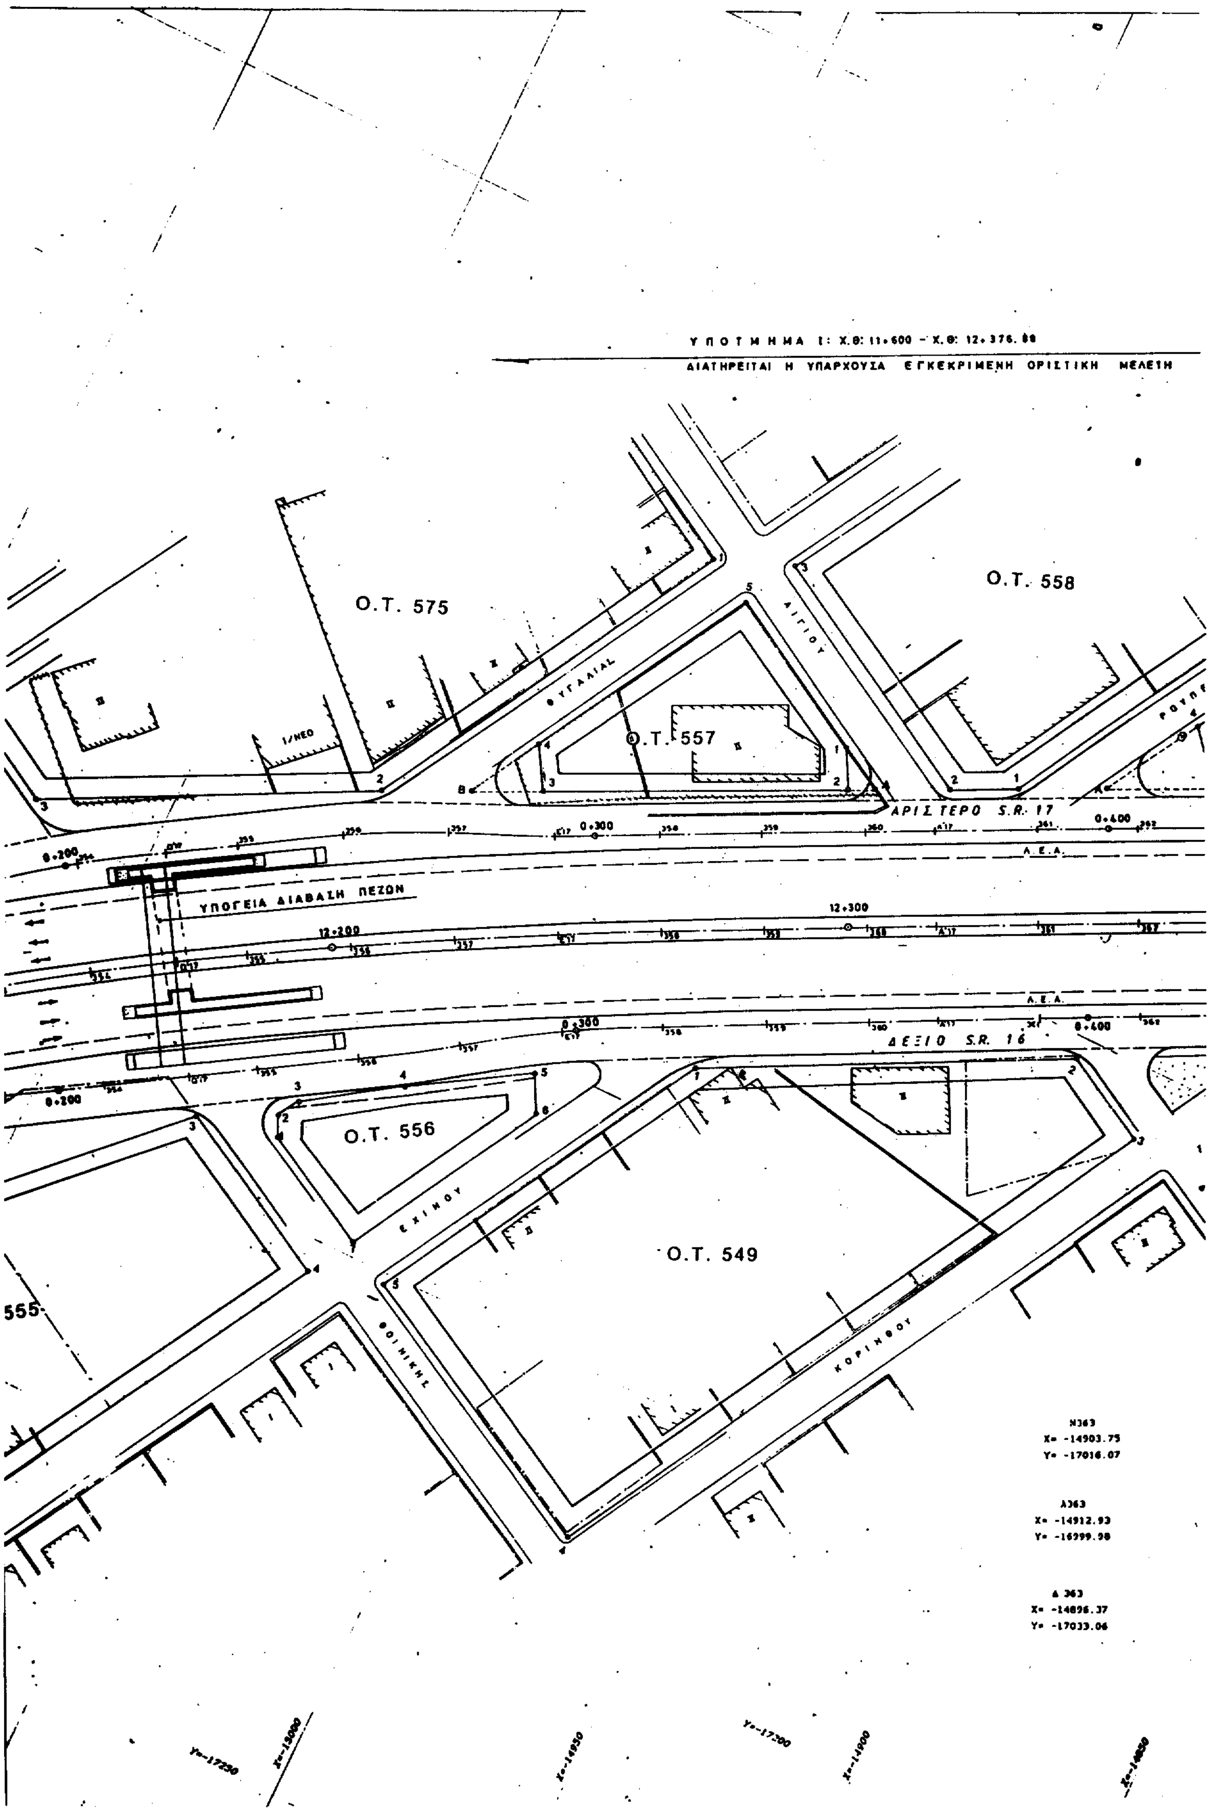

Ο.Τ. 485
Ο.Τ. 489
Ο.Τ. 488
Ο.Τ. 473
Ο.Τ. 471
Ο.Τ. 472
Ο.Τ. 470
Ο.Τ. 484
ΑΡΙΣΤΕΡΟ S.R. 17
ΔΕΞΙΟ S.R. 16
ΠΥΛΟΥ
ΑΡΕΟΠΟΛΕΩΣ
ΑΜΑΛΙΑΔΟΣ
ΕΥΡΩΠΗΣ
ΤΡΑΠΕΖΑ ΠΙΣΤΕ
ΓΡΑΦΙΚΑΙ ΤΕΧΝΑΙ ΠΑΠΑΧΡΥΣΑΝΘΟΥ
SUZUKI
ΥΠΟ ΚΑΤΑΣΚΕΥΗ
ΧΩΡΟΣ ΑΜΕΡΙΚΑΝΙΚΗΣ ΒΑΣΗΣ
ΛΕΩΝΙΔΑΣ ΑΣΣΑ
ΑΞΟΝΑΣ ΑΡΧΙΚΗΣ ΜΕΛΕΤΗΣ
12+900
13+100



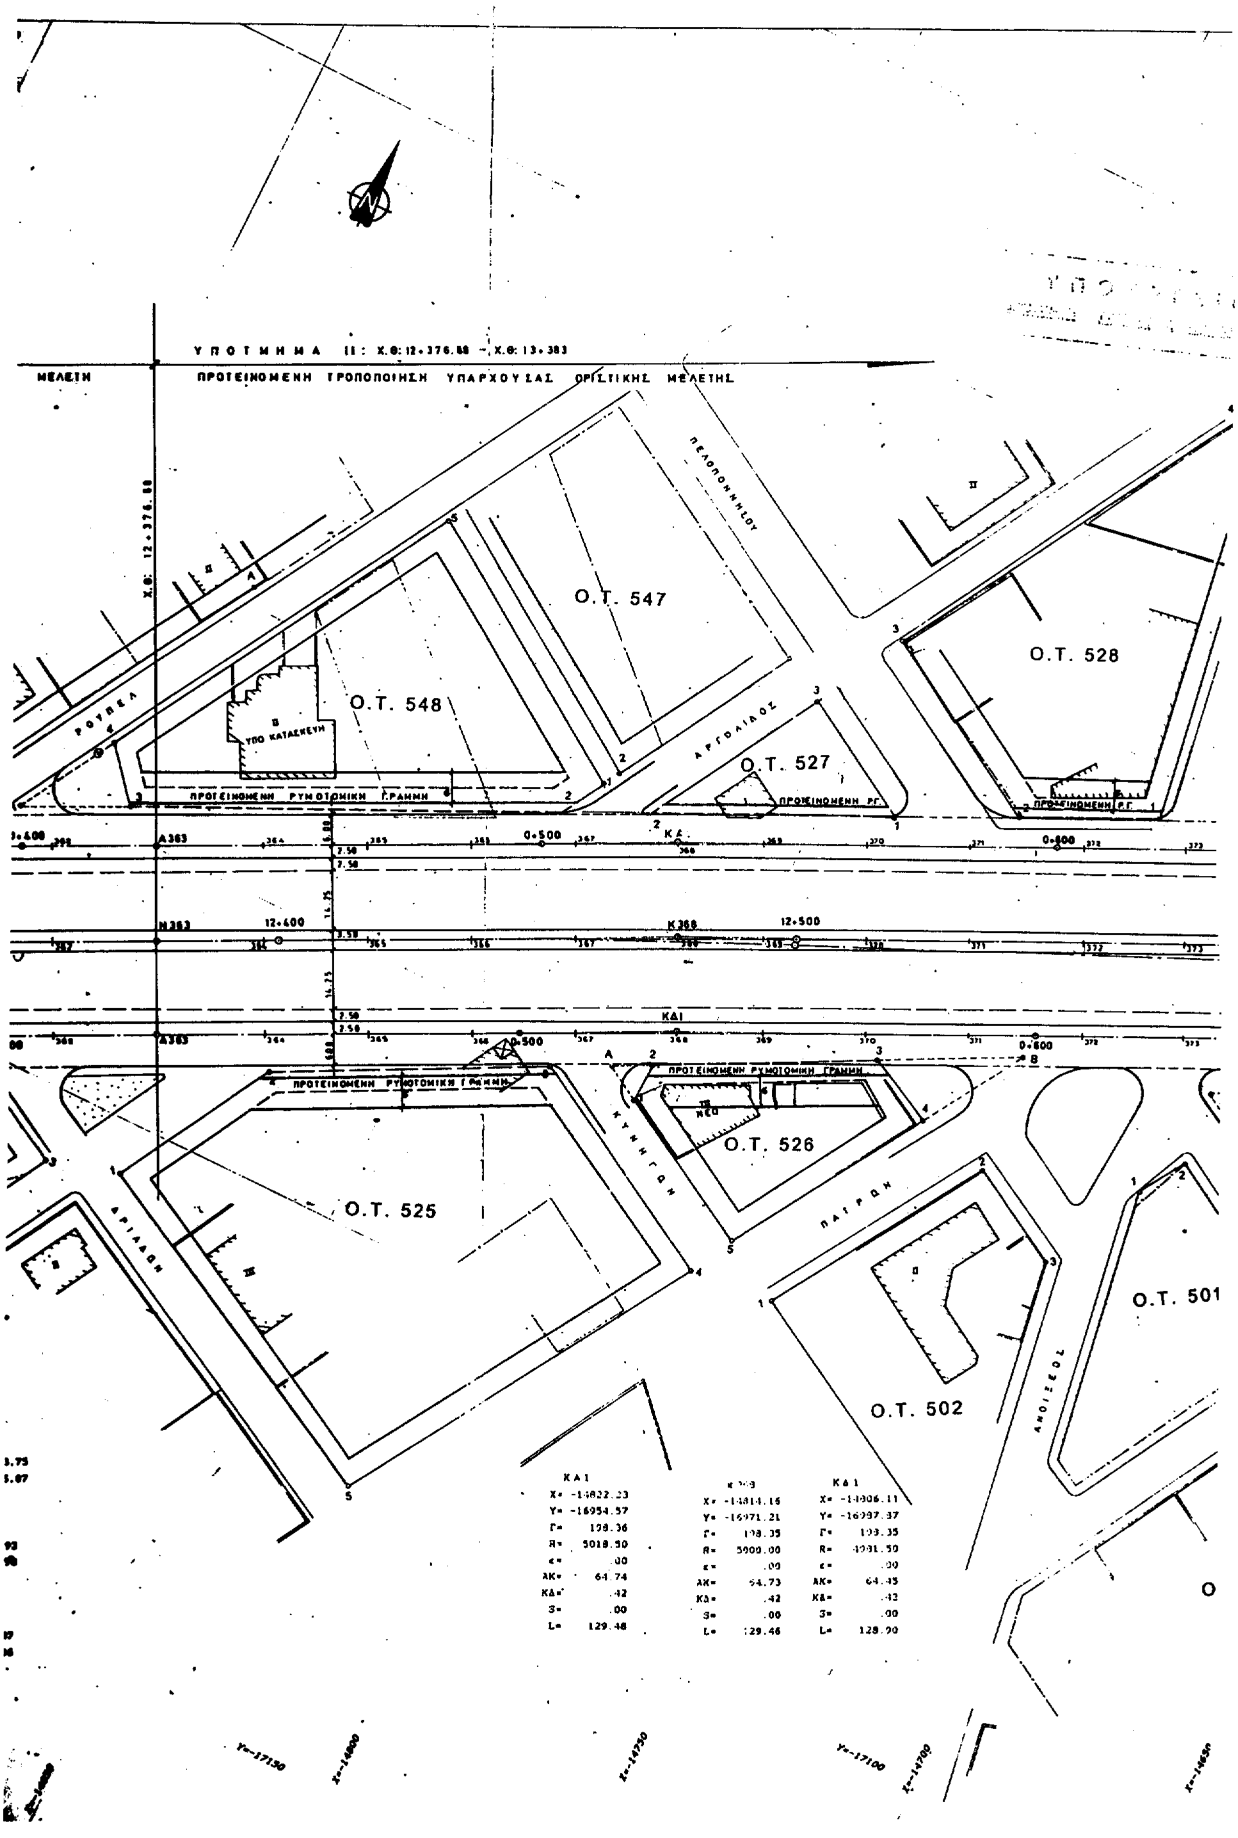

| ΚΑ2 | | ΚΔ3 | | ΚΔ4 | | Ν405 | |
|---|---|---|---|---|---|---|---|
| X= | -1[illegible]153.21 | X= | -14[illegible]9.53 | X= | -14100.23 | X= | -14089.93 |
| Y= | -1[illegible]525.79 | Y= | -15[illegible]9.90 | Y= | -16648.47 | Y= | -16619.35 |
| Γ= | 195.71 | Γ= | [illegible]3.45 | Γ= | 193.45 | Γ= | 198.21 |
| R= | 500.00 | R= | 2[illegible]0.00 | R= | 200.00 | R= | 5000.00 |
| ε= | .00 | ε= | .00 | ε= | .00 | ε= | .00 |
| ΑΚ= | 16.84 | ΑΚ= | [illegible].30 | ΑΚ= | 10.30 | ΑΚ= | 70.19 |
| ΚΔ= | .28 | ΚΔ= | .27 | ΚΔ= | .27 | ΚΔ= | .49 |
| S= | .00 | S= | .00 | S= | .00 | S= | .00 |
| L= | 33.67 | L= | 20.59 | L= | 20.58 | L= | 140.37 |

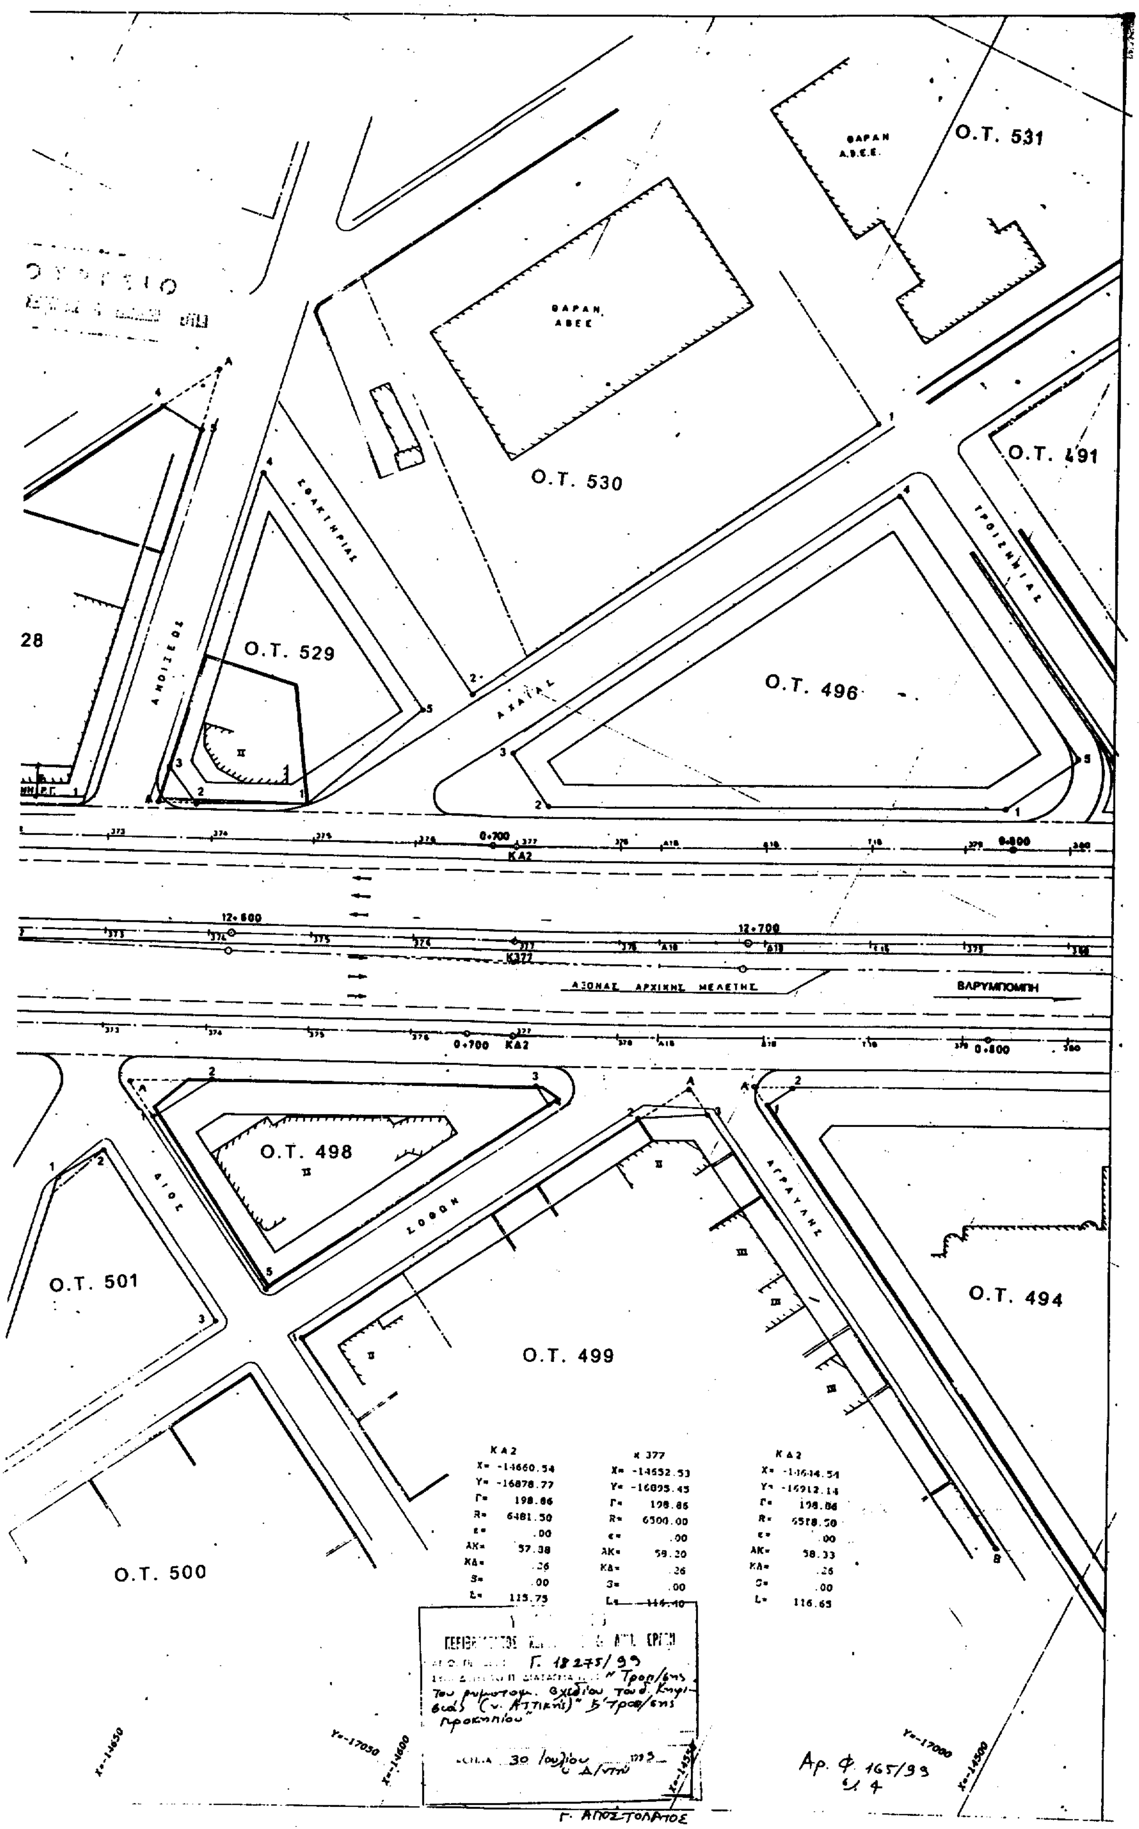

Ο.Τ. 477 Α
ΛΑΜΙΑ
Ο.Τ. 427
HOTEL ILION
Ο.Τ. 428
ΠΟΤΑΜΟΥ
ΟΔΟΣ
ΠΟΤΑΜΟΥ
ΓΑΛΗΝΗΣ
ΕΡΓΟΣΤΑΣΙΟ
ΑΥΓΗΣ
Γ. 18275/99
Αρ. Φ. 165/99

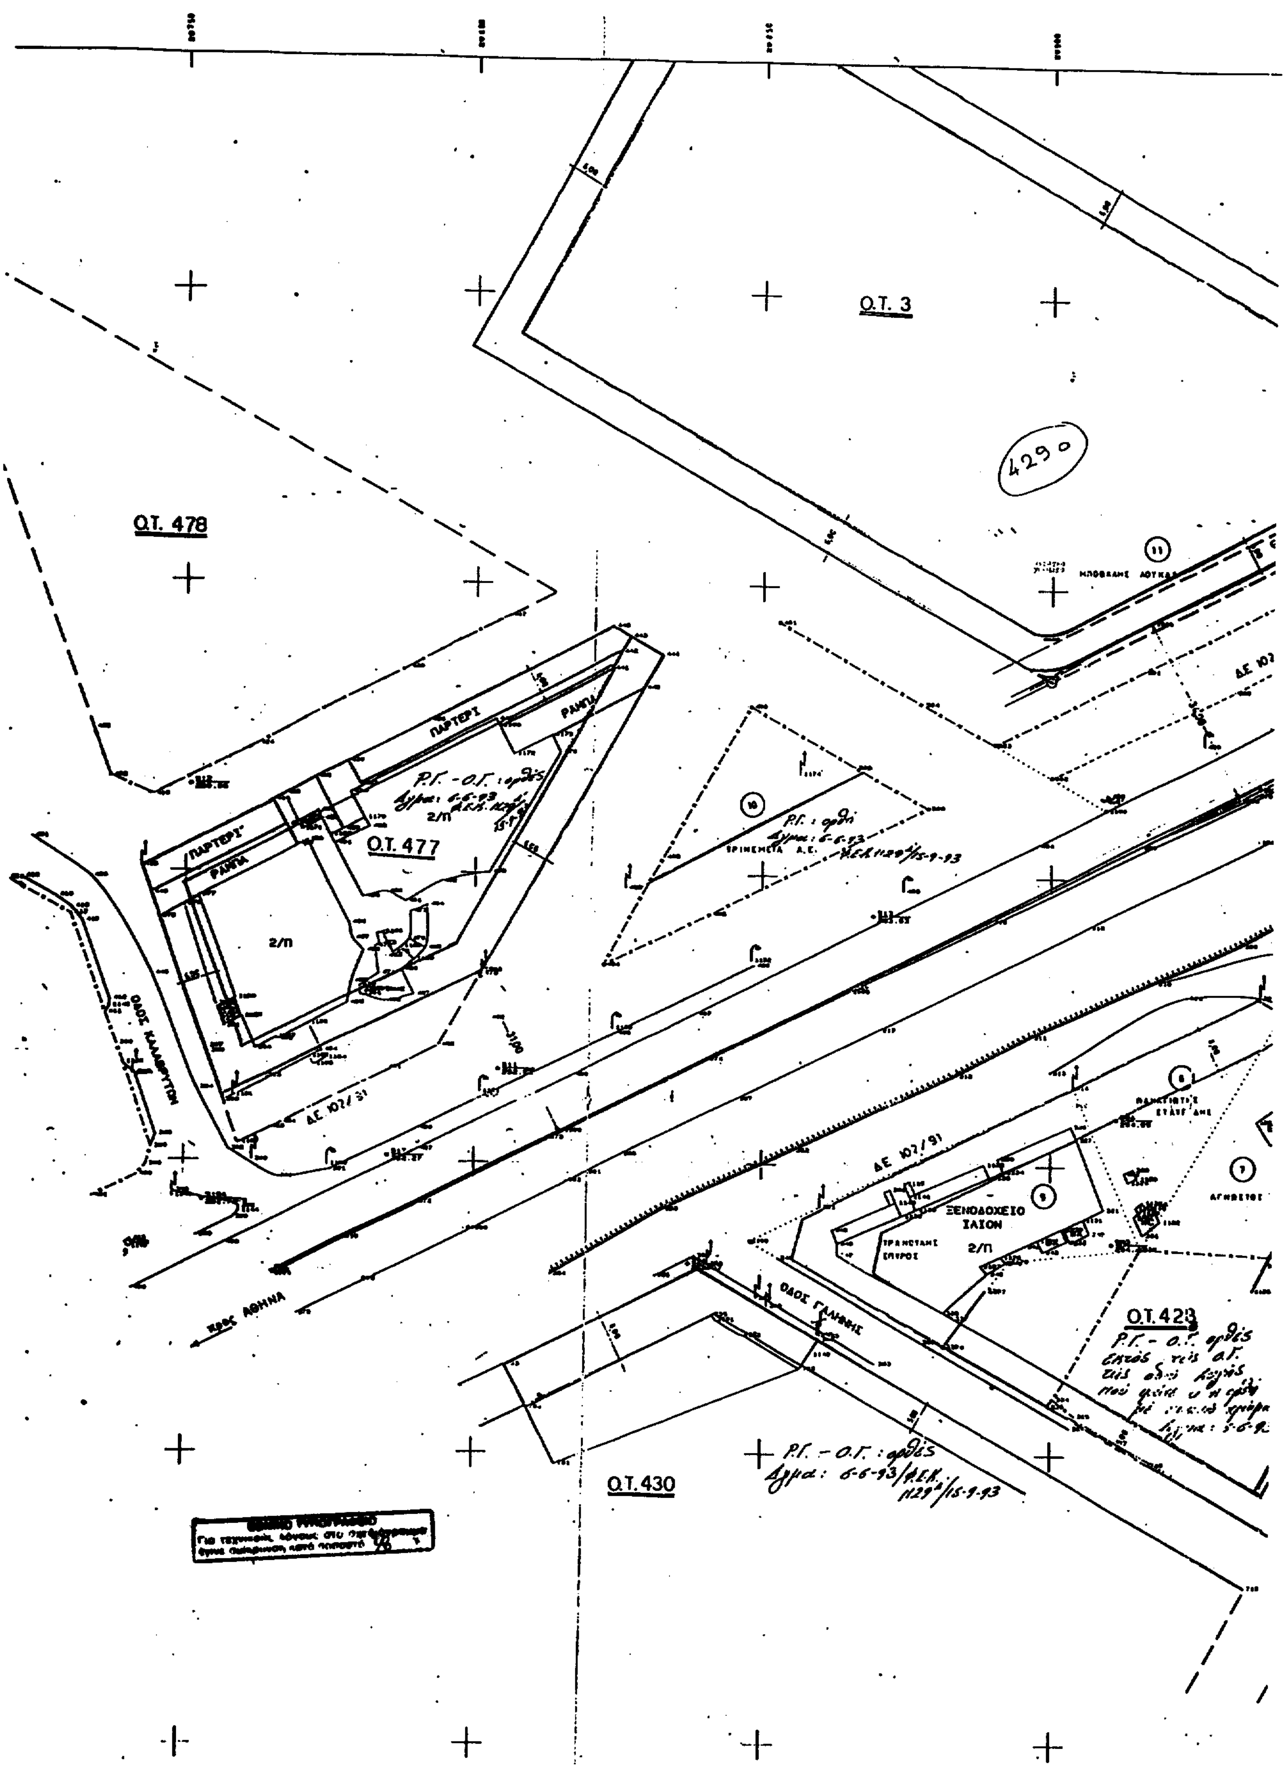

ΥΠΟΜΝΗΜΑ
ΕΘΝΙΚΗ ΟΔΟΣ
ΠΑΡΑΠΛΕΥΡΟΙ ΟΔΟΙ
ΚΑΘΕΤΟΙ ΟΔΟΙ
ΥΦΙΣΤΑΜΕΝΗ ΡΥΜΟΤΟΜΙΚΗ ΓΡΑΜΜΗ
ΠΡΟΤΕΙΝΟΜΕΝΗ ΡΥΜΟΤΟΜΙΚΗ ΓΡΑΜΜΗ
ΔΙΑΝΟΜΗ ΠΙΝΑΚΙΔΩΝ
Ο.Τ. 579
Ο.Τ. 555
ΑΘΗΝΑ
12+100
ΥΠΟΥΡΓΕΙΟ ΠΕ.ΧΩ.Δ.Ε.
Γ. ΓΡΑΜΜΑΤΕΙΑ Δ.Ε. 2η ΔΕΚΕ τέως 1η Π.Υ.Δ.Ε.
ΑΝΑΔΟΧΟΣ: Ν. ΧΟΥΒΑΡΔΑΣ - ΕΡΓΟΜΗΧΑΝΙΚΗ Α.Ε.
ΕΡΓΟ: ΑΥΤΟΚΙΝΗΤΟΔΡΟΜΟΣ ΑΘΗΝΑ - ΣΧΗΜΑΤΑΡΙ
ΤΜΗΜΑ: ΜΕΤΑΜΟΡΦΩΣΗ - ΒΑΡΥΜΠΟΜΠΗ
Χ.Θ. 7+168 - Χ.Θ. 13+383
ΟΡΙΣΤΙΚΗ ΜΕΛΕΤΗ
ΚΥΚΛΟΦΟΡΙΑΚΩΝ ΕΡΓΩΝ
ΤΜΗΜΑ: Α.Κ. ΚΑΛΥΦΤΑΚΗ - ΒΑΡΥΜΠΟΜΠΗ
(Χ.Θ: 11+800 - Χ.Θ: 13+383)
ΟΡΙΖΟΝΤΙΟΓΡΑΦΙΑ
ΑΡ. ΣΧΕΔΙΟΥ: 2.3
ΚΛΙΜΑΚΑ: 1:500
ΣΥΝΤΑΧΘΗΚΕ
Ο ΜΗΧΑΝΙΚΟΣ
ΥΠΟΓΡΑΦΗ
ΗΜΕΡ/ΝΙΑ
Κ. ΜΙΧΑΛΟΠΟΥΛΟΣ
3/93
Μ. ΒΛΑΧΟΓΙΑΝΝΗΣ
ΕΛ. ΚΟΛΛΙΝΤΖΑ
ΓΙΑ ΤΟΝ ΑΝΑΔΟΧΟ
Κ. ΧΟΥΒΑΡΔΑΣ
ΑΝΑΘΕΩΡΗΣΕΙΣ
ΥΠΟΥΡΓΕΙΟ
ΠΕ. ΧΩ. Δ. Ε.
Ο ΕΠΙΒΛΕΠΩΝ ΜΗΧΑΝΙΚΟΣ
ΕΛΕΓΧΘΗΚΕ
ΘΕΩΡΗΘΗΚΕ
ΘΕΩΡΗΘΗΚΕ
ΕΓΚΡΙΣΕΙΣ
ΓΝΩΜΟΔΟΤΗΣΗ ΣΥΜΒΟΥΛΙΟΥ Δ.Ε.
αριθμ.
αριθμ.



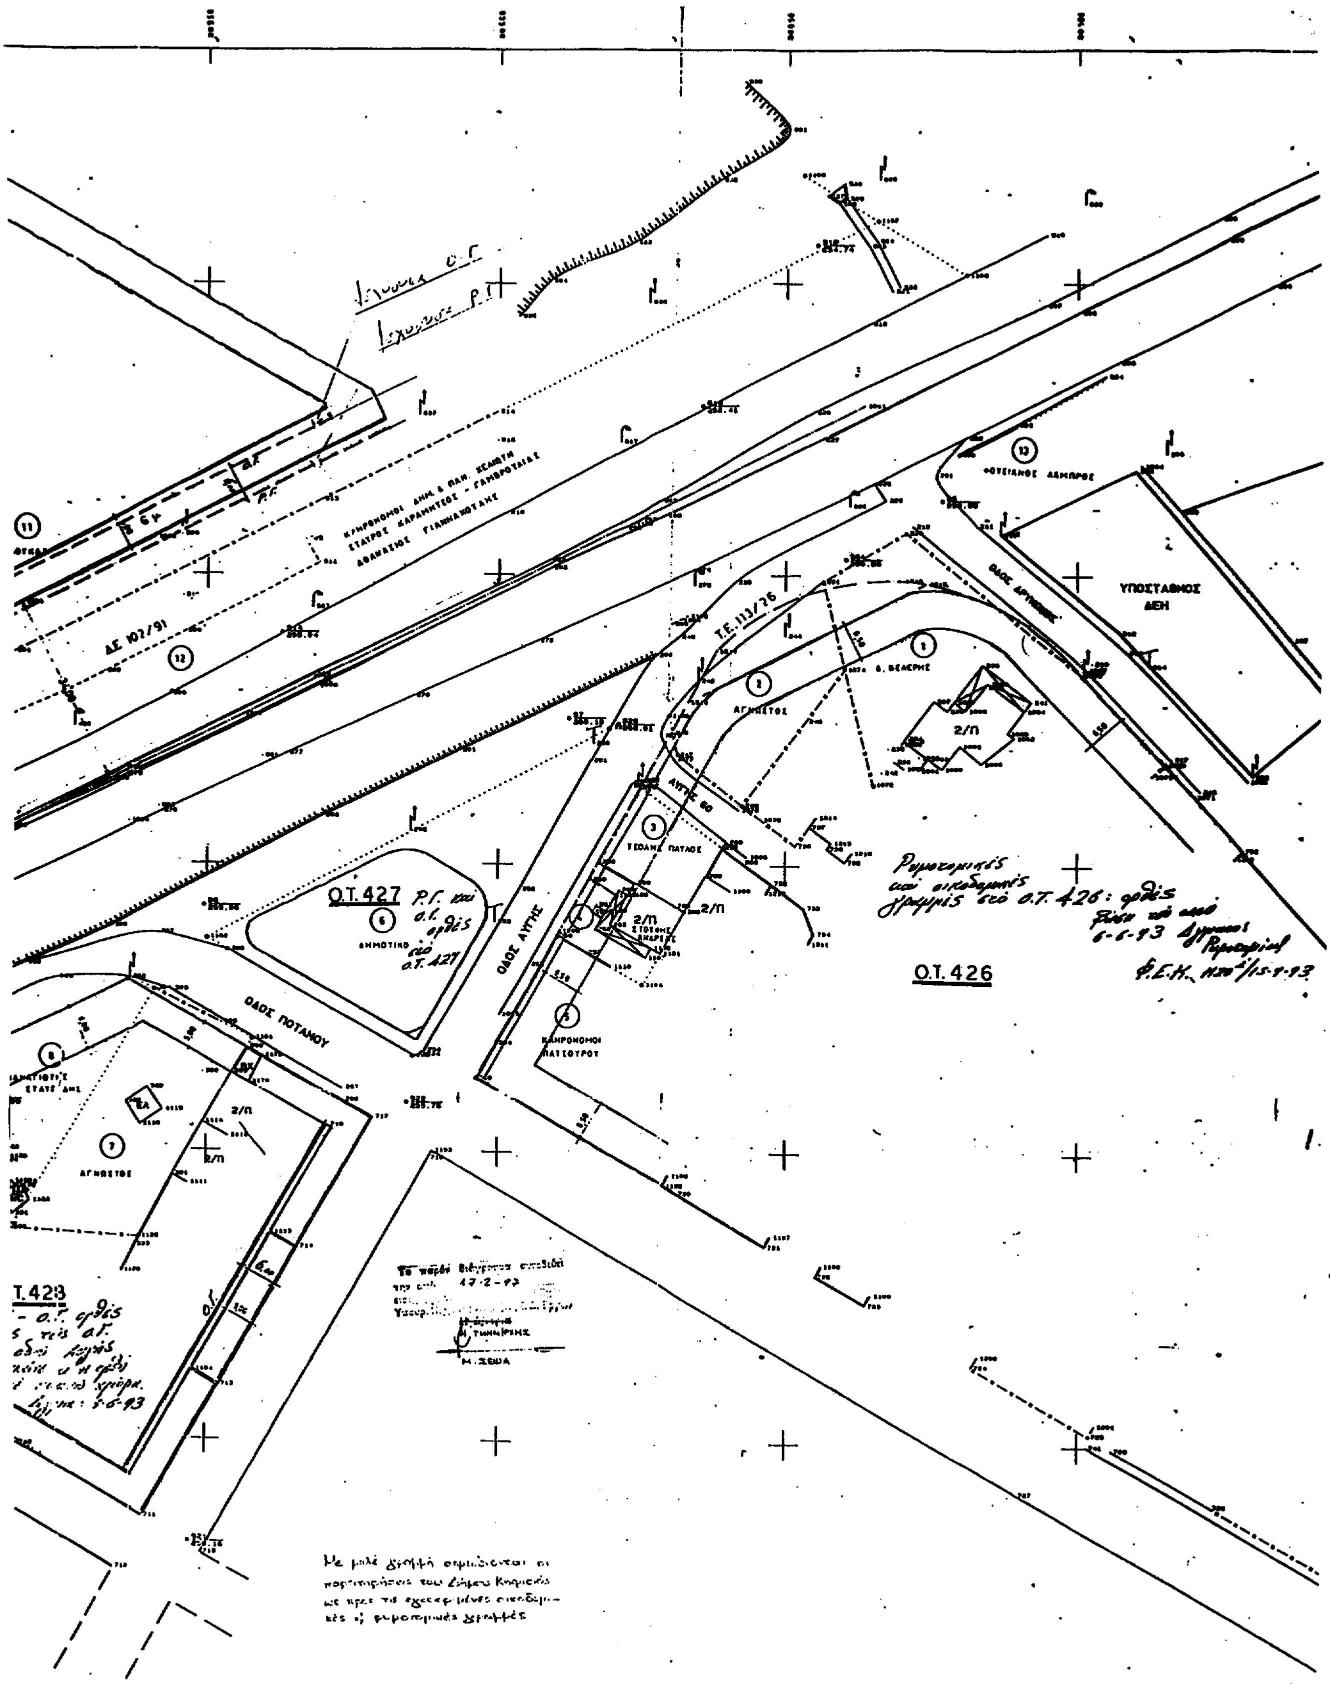
ΥΠΟΤΜΗΜΑ I: Χ.Θ: 11+600 – Χ.Θ: 12+376.80
ΔΙΑΤΗΡΕΙΤΑΙ Η ΥΠΑΡΧΟΥΣΑ ΕΓΚΕΚΡΙΜΕΝΗ ΟΡΙΣΤΙΚΗ ΜΕΛΕΤΗ
Ο.Τ. 575
Ο.Τ. 558
Ο.Τ. 557
Ο.Τ. 556
Ο.Τ. 549
555
ΑΙΓΙΟΥ
ΦΥΓΑΛΙΑΣ
ΑΡΙΣΤΕΡΟ S.R. 17
ΔΕΞΙΟ S.R. 16
ΥΠΟΓΕΙΑ ΔΙΑΒΑΣΗ ΠΕΖΩΝ
12+200
12+300
0+300
0+400
0+200
Α.Ε.Α.
ΕΧΙΝΟΥ
ΦΟΙΝΙΚΗΣ
ΚΟΡΙΝΘΟΥ
Ν363
X= -14903.75
Y= -17016.07
Α363
X= -14912.93
Y= -16999.98
Δ 363
X= -14896.37
Y= -17033.06

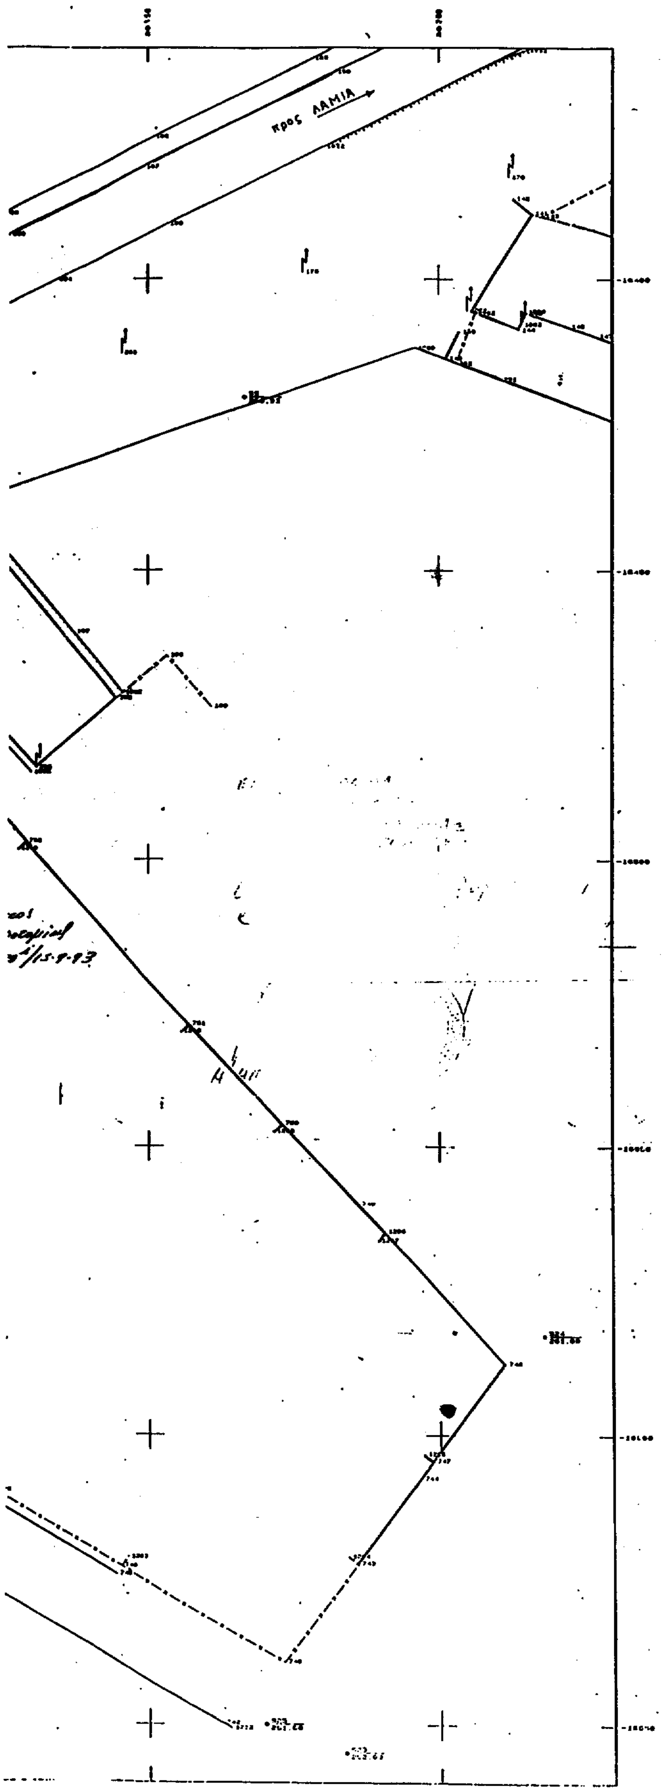

ΥΠΟΤΜΗΜΑ II: Χ.Θ: 12+376.88 - Χ.Θ: 13+383
ΜΕΛΕΤΗ
ΠΡΟΤΕΙΝΟΜΕΝΗ ΤΡΟΠΟΠΟΙΗΣΗ ΥΠΑΡΧΟΥΣΑΣ ΟΡΙΣΤΙΚΗΣ ΜΕΛΕΤΗΣ
Χ.Θ: 12+376.88
ΠΕΛΟΠΟΝΝΗΣΟΥ
Ο.Τ. 547
Ο.Τ. 548
Ο.Τ. 528
Ο.Τ. 527
ΑΡΓΟΛΙΔΟΣ
ΡΟΥΠΕΛ
ΥΠΟ ΚΑΤΑΣΚΕΥΗ
ΠΡΟΤΕΙΝΟΜΕΝΗ ΡΥΜΟΤΟΜΙΚΗ ΓΡΑΜΜΗ
ΠΡΟΤΕΙΝΟΜΕΝΗ Ρ.Γ.
0+500
0+600
12+400
12+500
Ο.Τ. 525
Ο.Τ. 526
Ο.Τ. 501
Ο.Τ. 502
ΑΡΙΑΔΝΗΣ
ΚΥΝΗΓΟΥ
ΠΑΓΡΩΝ
ΑΝΟΙΞΕΩΣ
ΝΕΟ
ΚΑ1
Χ= -14822.23
Υ= -16954.57
Γ= 198.36
R= 5018.50
ε= .00
ΑΚ= 64.74
ΚΔ= .42
Ξ= .00
L= 129.48
Χ= -14814.16
Υ= -16971.21
Γ= 198.35
R= 5000.00
ε= .00
ΑΚ= 64.73
ΚΔ= .42
Ξ= .00
L= 129.46
Χ= -14806.11
Υ= -16987.37
Γ= 198.35
R= 4981.50
ε= .00
ΑΚ= 64.45
ΚΔ= .42
Ξ= .00
L= 128.90
Υ=-17150
Χ=-14800
Χ=-14750
Υ=-17100
Χ=-14700
Χ=-14650


Ο.Τ. 531
ΦΑΡΑΝ Α.Β.Ε.Ε.
ΦΑΡΑΝ. ΑΒΕΕ
Ο.Τ. 530
Ο.Τ. 491
ΣΦΑΚΤΗΡΙΑΣ
ΤΡΟΙΖΗΝΙΑΣ
28
Ο.Τ. 529
ΑΝΘΙΣΤΕΩΣ
ΑΧΑΪΑΣ
Ο.Τ. 496
0+700
ΚΔ2
0+800
12+600
12+700
Κ377
ΑΞΟΝΑΣ ΑΡΧΙΚΗΣ ΜΕΛΕΤΗΣ
ΒΑΡΥΜΠΟΜΠΗ
0+700 ΚΔ2
0+800
Ο.Τ. 498
ΔΙΟΣ
ΛΟΞΩΝ
ΑΓΡΑΥΛΗΣ
Ο.Τ. 501
Ο.Τ. 494
Ο.Τ. 499
Ο.Τ. 500
ΚΔ2
X= -14660.54
Y= -16878.77
Γ= 198.86
R= 6481.50
ε= .00
AK= 57.38
KΔ= .26
S= .00
L= 115.75
Κ 377
X= -14652.53
Y= -16895.45
Γ= 198.86
R= 6500.00
ε= .00
AK= 59.20
KΔ= .26
S= .00
L= 116.40
ΚΔ2
X= -14644.54
Y= -16912.14
Γ= 198.86
R= 6518.50
ε= .00
AK= 58.33
KΔ= .26
S= .00
L= 116.65
Γ. 18275/99
"Τροπ/σης του ρυμοτομ. σχεδίου του δ. Κηφισιάς (ν. Αττικής)" 5' τροπ/σης προκοπίου
30 Ιουλίου 1999
ο Δ/ντής
Γ. ΑΠΟΣΤΟΛΑΤΟΣ
Αρ. Φ. 165/99
ε/ 4
Y=-17050
Y=-17000
X=-14650
X=-14600
X=-14500



Ο.Τ. 3
4290
Ο.Τ. 478
ΠΑΡΤΕΡΙ
ΡΑΜΠΑ
Ο.Τ. 477
2/Π
ΟΔΟΣ ΚΑΛΑΒΡΥΤΩΝ
ΔΕ 102/91
προς ΑΘΗΝΑ
ΞΕΝΟΔΟΧΕΙΟ ΣΑΙΟΝ
ΟΔΟΣ ΓΛΑΝΗΣ
Ο.Τ. 428
Ο.Τ. 430


Ο.Τ. 427
ΔΗΜΟΤΙΚΟ
ΟΔΟΣ ΠΟΤΑΜΟΥ
ΟΔΟΣ ΑΥΓΗΣ
Ο.Τ. 426
ΥΠΟΣΤΑΘΜΟΣ ΔΕΗ
Τ.Ε. 113/76
ΑΓΝΩΣΤΟΣ
2/Π
Ο.Τ. 426
Φ.Ε.Κ.




ΥΠΟΥΡΓΕΙΟ

Γ. 1885/93

"Τροπ/σης του ρυμοτομ. σχεδίου Δ. Καγιουλη (ν. Αττικής) β' τροπ/σης προ-επιπέου"

30 Ιουλίου 1993
ο Δ/ντής

Γ. ΑΠΟΣΤΟΛΑΤΟΣ

Αρ. Φ. 165/93
σχ. 4

ΥΠΟΥΡΓΕΙΟ ΠΕ.ΧΩ.ΔΕ
ΓΕΝ. ΓΡΑΜΜΑΤΕΙΑ ΔΗΜ. ΕΡΓΩΝ
ΔΙΕΥΘΥΝΣΗ ΑΠ/ΣΕΩΝ & ΤΟΠ/ΣΕΩΝ (Δ17)
ΤΜΗΜΑ β,γ

ΜΕΛΕΤΗ:
ΤΟΠΟΓΡΑΦΙΚΕΣ ΕΡΓΑΣΙΕΣ ΔΙΑΦΟΡΩΝ ΠΕΡΙΟΧΩΝ ΤΗΣ ΕΛΛΑΔΑΣ & ΕΡΓΑΣΙΕΣ ΑΝΑΣΥΝΤΑΞΕΩΣ ΚΤΗΜΑΤΟΛΟΓΙΩΝ ΟΔΩΝ (ΜΕΛΕΤΗ XIV).

ΑΝΑΔΟΧΟΣ: ΑΝΤΩΝΗΣ ΠΑΝΤΟΣ

ΚΛΙΜΑΚΑ: 1:500

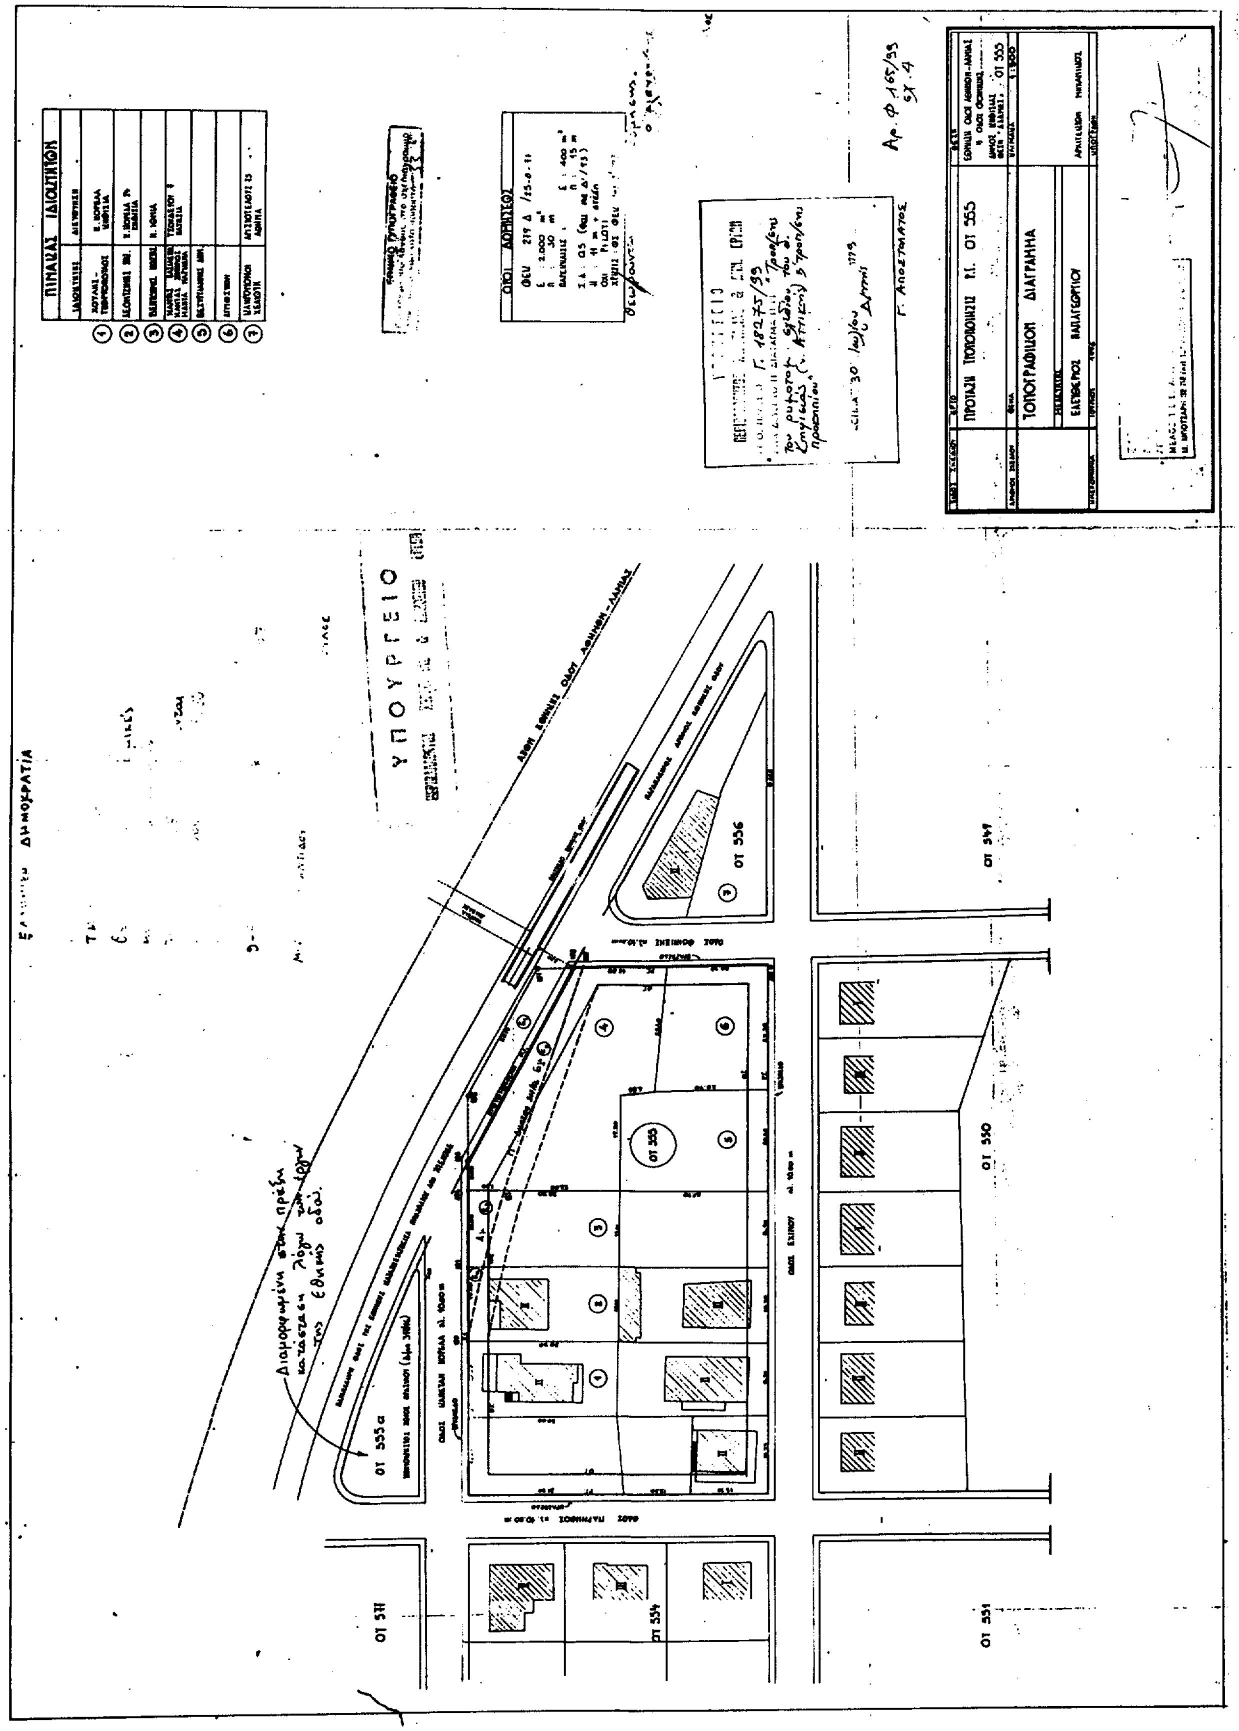
ΑΡΙΘΜΟΣ ΣΧΕΔΙΟΥ:
ΑΡΙΘΜΟΣ ΠΙΝΑΚΙΔΟΣ:

ΤΙΤΛΟΣ ΣΧΕΔΙΟΥ:
ΤΟΠΟΓΡΑΦΙΚΟ ΔΙΑΓΡΑΜΜΑ ΕΠΙ ΤΗΣ ΕΘΝΙΚΗΣ ΟΔΟΥ ΑΘΗΝΩΝ - ΛΑΜΙΑΣ (ΓΕΦΥΡΑ ΒΑΡΥΜΠΟΜΠΗΣ)

ΑΠΡΙΛΙΟΣ 1993

Ο ΣΥΝΤΑΞΑΣ
ΑΝΤΩΝΗΣ ΠΑΝΤΟΣ

Η ΕΠΙΒΛΕΠΟΥΣΑ


ΠΙΝΑΚΑΣ ΙΔΙΟΚΤΗΤΩΝ
ΟΡΟΙ ΔΟΜΗΣΕΩΣ
ΥΠΟΥΡΓΕΙΟ
ΟΤ 555
ΟΤ 555α
ΟΤ 556
ΟΤ 549
ΟΤ 550
ΟΤ 551
ΟΤ 554
ΠΡΟΤΑΣΗ ΤΡΟΠΟΠΟΙΗΣΗΣ Ρ.Σ. ΟΤ 555
ΤΟΠΟΓΡΑΦΙΚΟ ΔΙΑΓΡΑΜΜΑ
ΕΘΝΙΚΗ ΟΔΟΣ ΑΘΗΝΩΝ - ΛΑΜΙΑΣ
ΕΛΛΗΝΙΚΗ ΔΗΜΟΚΡΑΤΙΑ
Γ. Αποστ<...>

# ΕΘΝΙΚΟ ΤΥΠΟΓΡΑΦΕΙΟ

## ΕΦΗΜΕΡΙΔΑ ΤΗΣ ΚΥΒΕΡΝΗΣΕΩΣ

ΚΑΠΟΔΙΣΤΡΙΟΥ 34 * ΑΘΗΝΑ 104 32 * TELEX 223211 YPET GR * FAX 52 34 312
ΗΛΕΚΤΡΟΝΙΚΗ ΔΙΕΥΘΥΝΣΗ: http: www.et.gr
e-mail: webmaster @ et.gr

## ΥΠΗΡΕΣΙΕΣ ΕΞΥΠΗΡΕΤΗΣΗΣ ΠΟΛΙΤΩΝ

**ΚΕΝΤΡΙΚΗ ΥΠΗΡΕΣΙΑ**
**Σολωμού 51**

| | |
|---|---|
| Πληροφορίες δημοσιευμάτων Α.Ε. - Ε.Π.Ε. | 5225 761<br>5230 841 |
| Πληροφορίες δημοσιευμάτων λοιπών Φ.Ε.Κ. | 5225 713<br>5249 547 |
| Πώληση Φ.Ε.Κ. | 5239 762 |
| Φωτοαντίγραφα παλαιών Φ.Ε.Κ. | 5248 141 |
| Βιβλιοθήκη παλαιών Φ.Ε.Κ. | 5248 188 |
| Οδηγίες για δημοσιεύματα Α.Ε. - Ε.Π.Ε. | 5248 785 |
| Εγγραφή Συνδρομητών Φ.Ε.Κ. και αποστολή Φ.Ε.Κ. | 5248 320 |

**ΠΕΡΙΦΕΡΕΙΑΚΑ ΓΡΑΦΕΙΑ**
**ΠΩΛΗΣΗΣ Φ.Ε.Κ.**

| | |
|---|---|
| ΘΕΣΣΑΛΟΝΙΚΗ<br>Βασ. Όλγας 227 - Τ.Κ. 54100 | (031) 423 956 |
| ΠΕΙΡΑΙΑΣ<br>Νικήτα 6-8 Τ.Κ. 185 31 | 4135 228 |
| ΠΑΤΡΑ<br>Κορίνθου 327 - Τ.Κ. 262 23 | (061) 6381 100 |
| ΙΩΑΝΝΙΝΑ<br>Διοικητήριο Τ.Κ. 450 44 | (0651) 87215 |
| ΚΟΜΟΤΗΝΗ<br>Δημοκρατίας 1 Τ.Κ. 691 00 | (0531) 22 858 |
| ΛΑΡΙΣΑ<br>Διοικητήριο Τ.Κ. 411 10 | (041) 597449 |
| ΚΕΡΚΥΡΑ<br>Σαμαρά 13 Τ.Κ. 491 00 | (0661) 89 127 / 89 120 |
| ΗΡΑΚΛΕΙΟ<br>Πλ. Ελευθερίας 1, Τ.Κ. 711 10 | (081) 396 223 |
| ΛΕΣΒΟΣ<br>Πλ. Κωνσταντινουπόλεως Τ.Κ. 811 00 Μυτιλήνη | (0251) 46 888 / 47 533 |

| | |
|---|---|
| ΤΙΜΗ ΦΥΛΛΩΝ ΕΦΗΜΕΡΙΔΟΣ ΤΗΣ ΚΥΒΕΡΝΗΣΕΩΣ | - Μέχρι 8 σελίδες 200 δρχ.<br>- Από 8 σελίδες και άνω προσαύξηση 100 δρχ. ανά 8σέλιδο ή μέρος αυτού |

## ΕΤΗΣΙΕΣ ΣΥΝΔΡΟΜΕΣ Φ.Ε.Κ.

| Τεύχος | Κ.Α.Ε. Προϋπολογισμού 2531 | Κ.Α.Ε. εσόδου υπέρ ΤΑΠΕΤ 3512 |
|---|---|---|
| Α' (Νόμοι, Π.Δ., Συμβάσεις κ.λπ.) | 60.000 δρχ. | 3.000 δρχ. |
| Β' (Υπουργικές αποφάσεις κ.λπ.) | 70.000 » | 3.500 » |
| Γ' (Διορισμοί, απολύσεις κ.λπ. Δημ. Υπαλλήλων) | 15.000 » | 750 » |
| Δ' (Απαλλοτριώσεις, πολεοδομία κ.λπ.) | 70.000 » | 3.500 » |
| Αναπτυξιακών Πράξεων (Τ.Α.Π.Σ.) | 30.000 » | 1.500 » |
| Ν.Π.Δ.Δ. (Διορισμοί κ.λπ. προσωπικού Ν.Π.Δ.Δ.) | 15.000 » | 750 » |
| Παράρτημα (Προκηρύξεις θέσεων ΔΕΠ κ.τλ.) | 5.000 » | 250 » |
| Δελτίο Βιομηχανικής Ιδιοκτησίας (Δ.Ε.Β.Ι.) | 10.000 » | 500 » |
| Ανωτάτου Ειδικού Δικαστηρίου (Α.Ε.Δ.) | 3.000 » | 150 » |
| Προκηρύξεων Α.Σ.Ε.Π. | 10.000 » | 500 » |
| Ανωνύμων Εταιρειών & Ε.Π.Ε. | 250.000 » | 12.500 » |
| **ΓΙΑ ΟΛΑ ΤΑ ΤΕΥΧΗ ΕΚΤΟΣ Α.Ε. & Ε.Π.Ε.** | 250.000 » | 12.500 » |

* Οι συνδρομές του εσωτερικού προπληρώνονται στα Δημόσια Ταμεία που δίνουν αποδεικτικό είσπραξης (διπλότυπο) το οποίο με τη φροντίδα του ενδιαφερομένου πρέπει να στέλνεται στην Υπηρεσία του Εθνικού Τυπογραφείου.
* Οι συνδρομές του εξωτερικού επιβαρύνονται, πέραν των ανωτέρω αναφερομένων ποσών, με τα ταχυδρομικά τέλη και μπορεί να στέλνονται με επιταγή και σε ανάλογο συνάλλαγμα στο Διευθυντή Διαχείρισης του Εθνικού Τυπογραφείου.
* Η πληρωμή του υπέρ ΤΑΠΕΤ ποσοστού που αντιστοιχεί σε συνδρομές, εισπράττεται από τα Δημόσια Ταμεία.
* Οι συνδρομητές του εξωτερικού μπορούν να στέλνουν το ποσό του ΤΑΠΕΤ μαζί με το ποσό της συνδρομής.
* Οι Νομαρχιακές Αυτοδιοικήσεις, οι Δήμοι, οι Κοινότητες ως και οι επιχειρήσεις αυτών πληρώνουν το μισό χρηματικό ποσό της συνδρομής και ολόκληρο το ποσό υπέρ του ΤΑΠΕΤ.
* Η συνδρομή ισχύει για ένα χρόνο, που αρχίζει την 1η Ιανουαρίου και λήγει την 31η Δεκεμβρίου του ίδιου χρόνου. Δεν εγγράφονται συνδρομητές για μικρότερο χρονικό διάστημα.
* Η εγγραφή ή ανανέωση της συνδρομής πραγματοποιείται το αργότερο μέχρι τον Μάρτιο κάθε έτους.
* Αντίγραφα διπλοτύπων, ταχυδρομικές επιταγές και χρηματικά γράμματια δεν γίνονται δεκτά.

**Οι υπηρεσίες εξυπηρέτησης των πολιτών λειτουργούν καθημερινά από 08.00' έως 13.00'**

**ΑΠΟ ΤΟ ΕΘΝΙΚΟ ΤΥΠΟΓΡΑΦΕΙΟ**